Б-Б

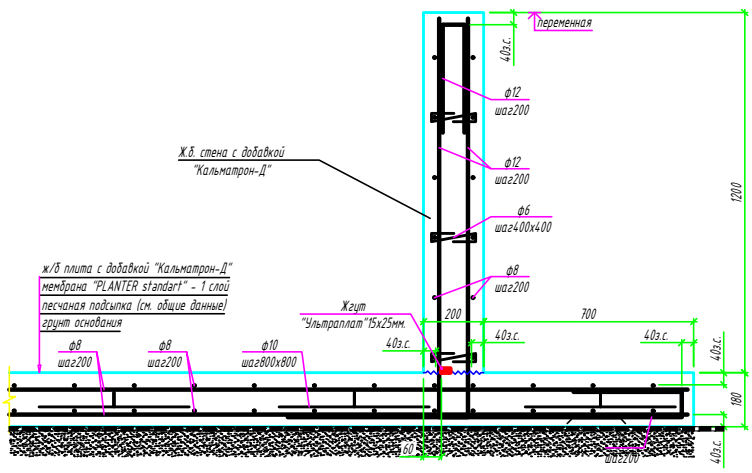

Е-Е

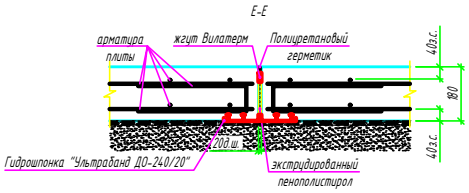

Ж

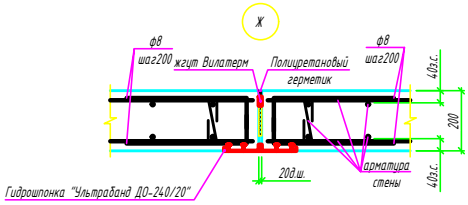

Д-Д

Герметизация холодного шва

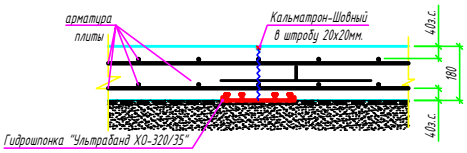

Е

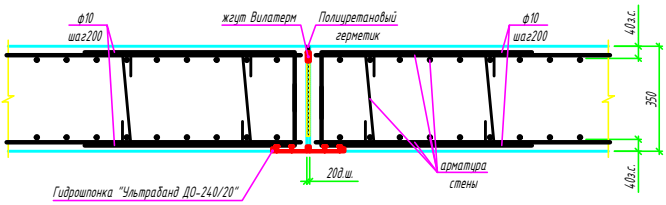

Согласовано

Взам. инв. №

Подп. и дата

Инв. № подл.

Изм.	Кол.уч.	Лист	№док.	Подп.	Дата

Площадка буртования навоза №1	Стадия	Лист	Листов
	Р		
Гидроизоляция ж.б. конструкций материалами Кальматрон			

Формат А4